


RUCHER DE LA BELLE-FLEUR



bardage horizontal en mélèze ép. 25mm
 structure en 4/9 + chanvre en panneaux BioFib ép. 10cm
 OSB ép. 18mm

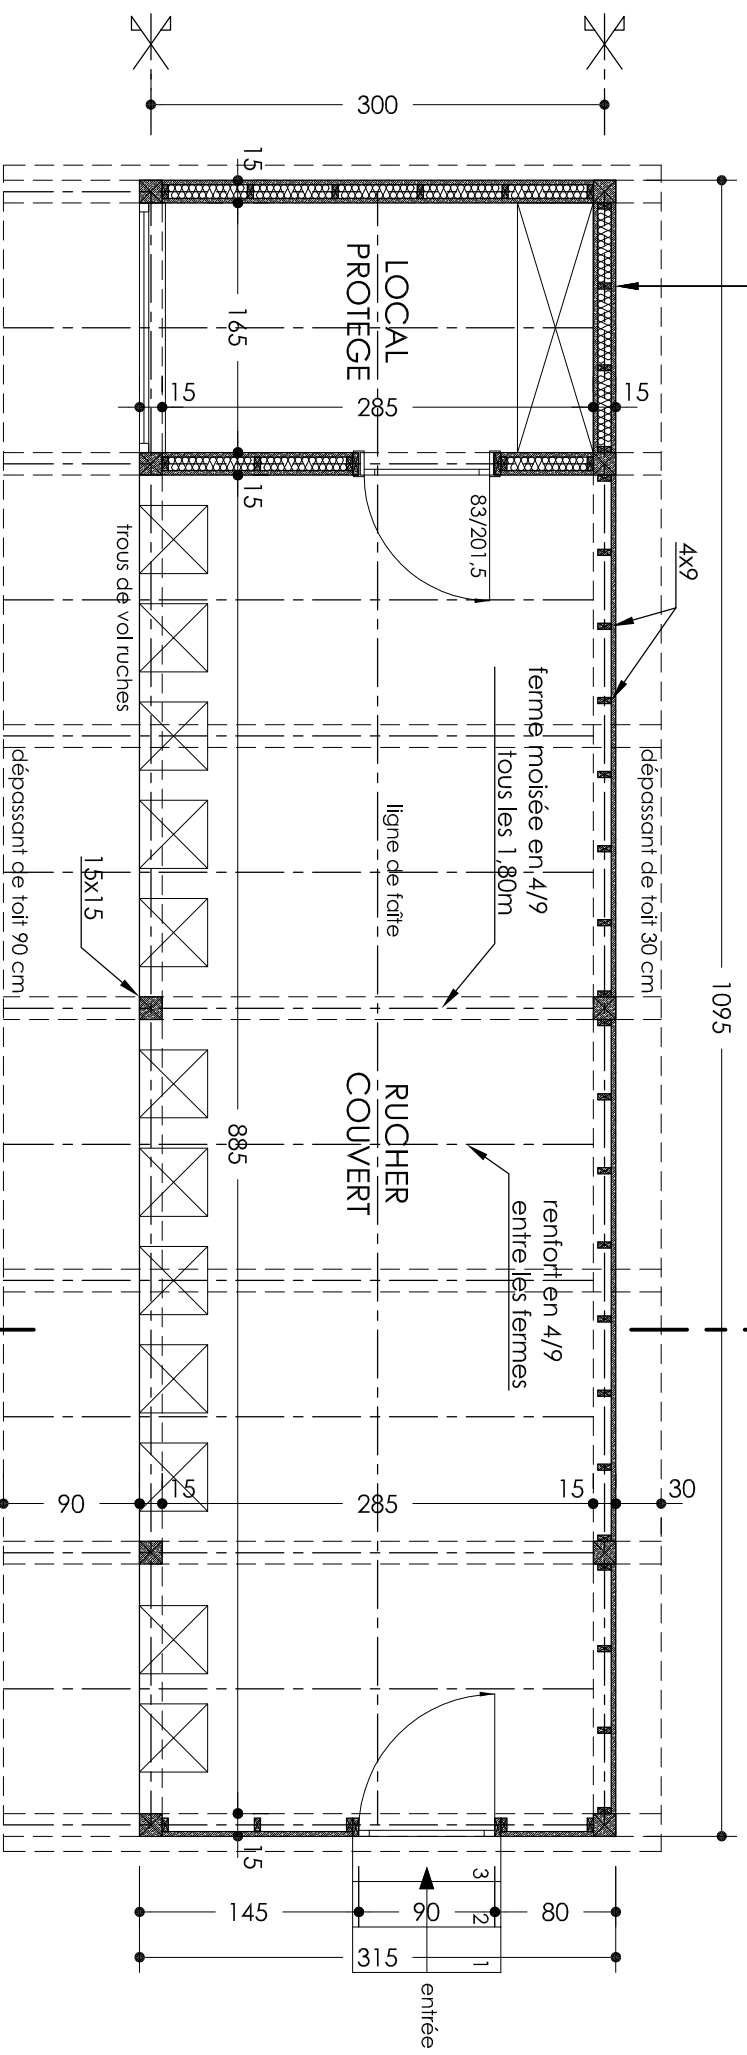


VUE EN PLAN

ECH. : 1/50



RUCHER DE LA BELLE-FLEUR[™]

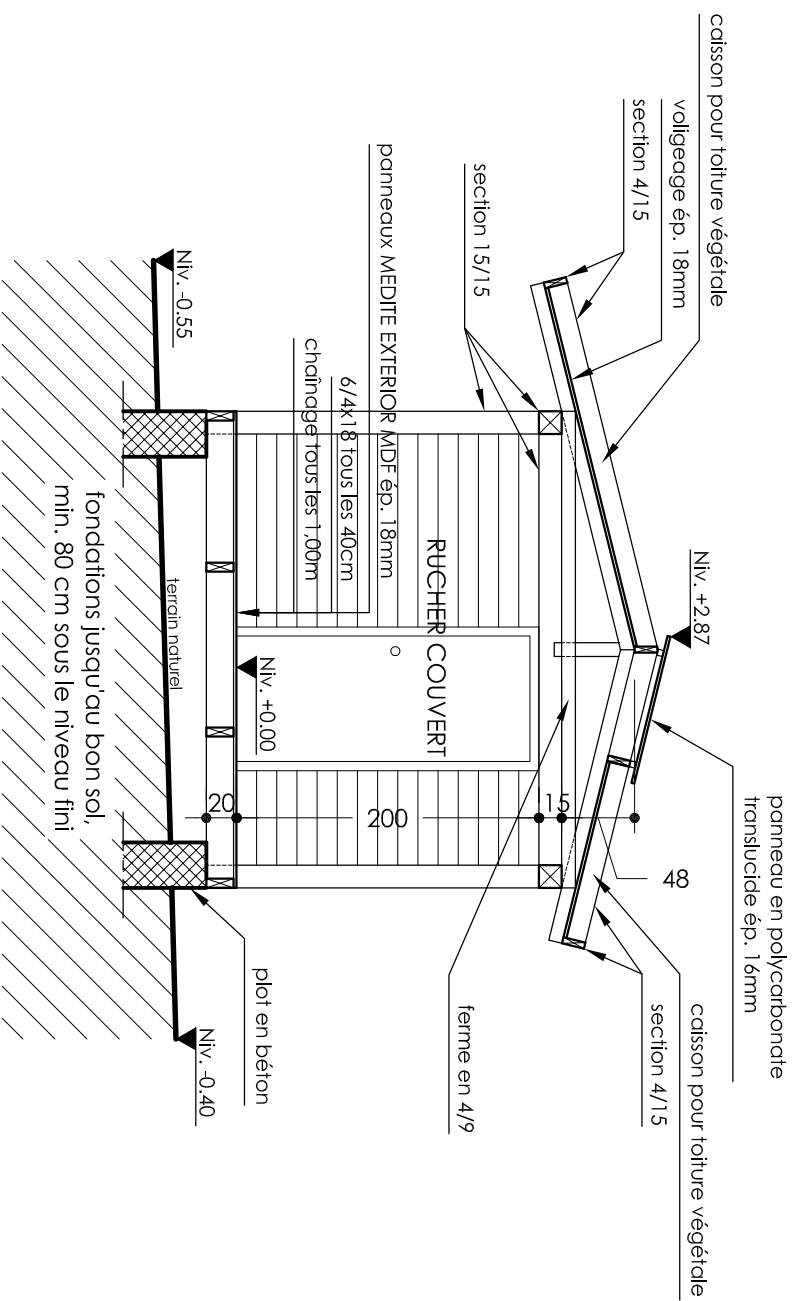

COUPE AA

ECH. : 1/50